



INWESTOR: DG Corp Sp. z o.o. Sp.k.  
Al. Zwycięstwa 257/III  
81-525 Gdynia

**DG**  
CORP

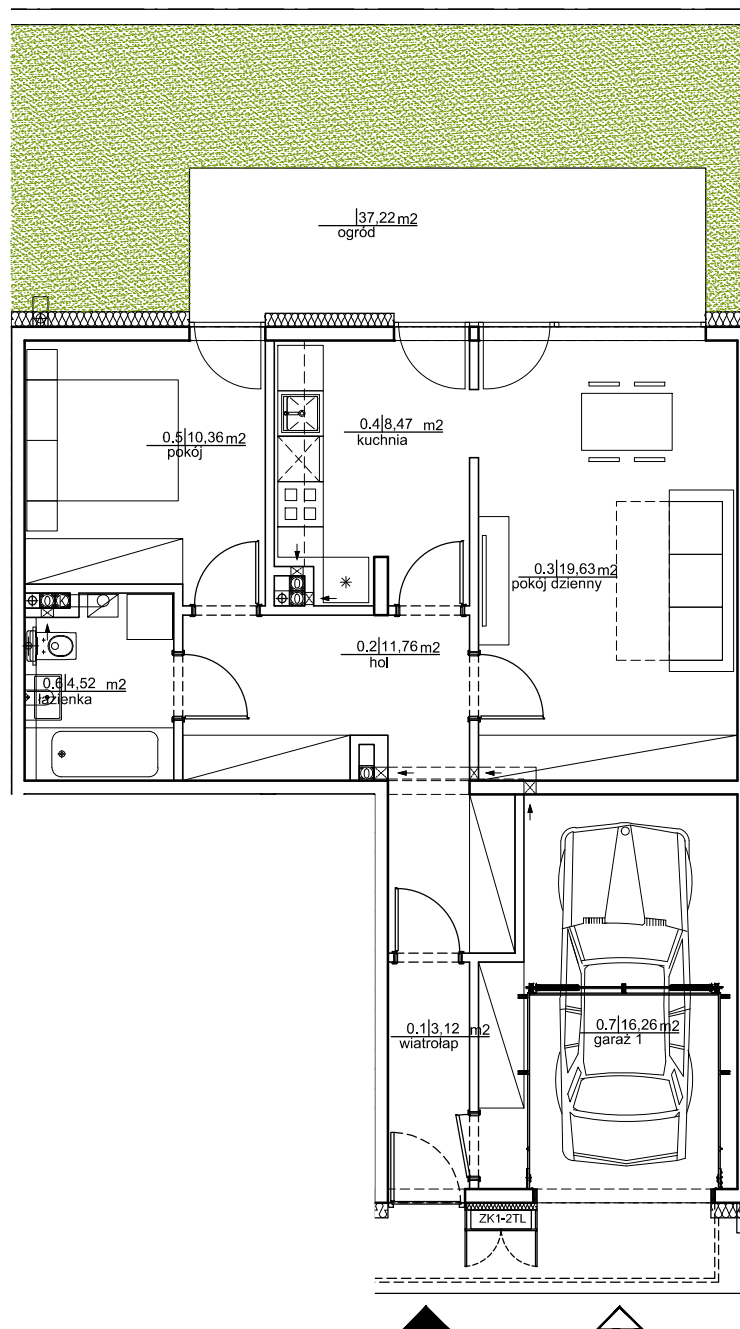

## OSIEDLE "RÓŻANY STOK"

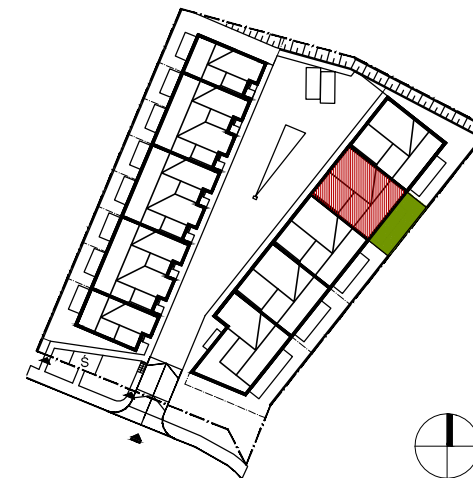

GDAŃSK UL. RÓŻANY STOK

LOKAL NR **13**

2 POKOJE + KUCHNIA

POWIERZCHNIA UŻYTKOWA MIESZKANIA **57,86 m<sup>2</sup>**

0.1 WIATROLAP	3,12 m <sup>2</sup>
0.2 HOL	11,76 m <sup>2</sup>
0.3 POKÓJ DZIENNY	19,63 m <sup>2</sup>
0.4 KUCHNIA	8,47 m <sup>2</sup>
0.5 POKÓJ	10,36 m <sup>2</sup>
0.6 ŁAZIENKA	4,52 m <sup>2</sup>

GARAŻ 16,26 m<sup>2</sup>  
OGRÓD 37,22 m<sup>2</sup>

UWAGI:

Niniejsze dane są poglądowe i mogą odbiegać od ostatecznego projektu realizacji. Elementy aranżacji mieszkania (drzwi wewnętrzne, meble, ceramika sanitarna, sprzęt AGD i RTV) nie stanowią oferty handlowej. Pomiarów pod zakup mebli, urządzeń i wyposażenia należy dokonać z natury, po zakończeniu realizacji budynku. Powierzchnie pomieszczeń zostały podane z uwzględnieniem 1.5cm grubości tynków - zgodnie z PN-ISO 9836 1997.

SKALA 1:100

