


INWESTOR: DG Corp Sp. z o.o. Sp.k.  
Al. Zwycięstwa 257/III  
81-525 Gdynia

**DG**  
CORP

## OSIEDLE "RÓŻANY STOK"

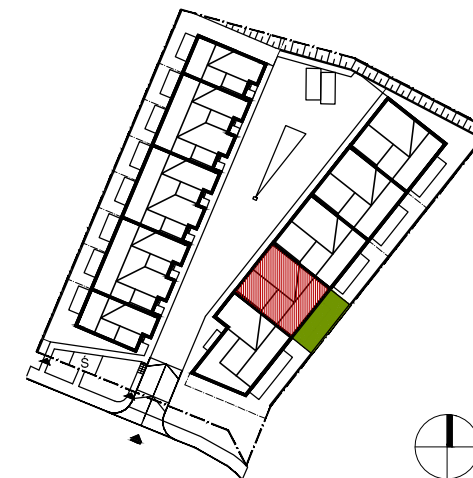

GDAŃSK UL. RÓŻANY STOK

LOKAL NR

**S**

3 POKOJE + ANEKS KUCHENNY


POWIERZCHNIA UŻYTKOWA MIESZKANIA **57,58 m<sup>2</sup>**

0.1 WIATROLAP	3,12 m <sup>2</sup>
0.2 HOL	11,38 m <sup>2</sup>
0.3 POKÓJ DZIENNY + ANEKS KUCH.	19,63 m <sup>2</sup>
0.4 POKÓJ 1	8,57 m <sup>2</sup>
0.5 POKÓJ 2	10,36 m <sup>2</sup>
0.6 ŁAZIENKA	4,52 m <sup>2</sup>

GARAŻ 16,26 m<sup>2</sup>  
OGRÓD 37,23 m<sup>2</sup>

UWAGI:

Niniejsze dane są poglądowe i mogą odbiegać od ostatecznego projektu realizacji. Elementy aranżacji mieszkania (drzwi wewnętrzne, meble, ceramika sanitarna, sprzęt AGD i RTV) nie stanowią oferty handlowej. Pomiarów pod zakup mebli, urządzeń i wyposażenia należy dokonać z natury, po zakończeniu realizacji budynku. Powierzchnie pomieszczeń zostały podane z uwzględnieniem 1,5cm grubości tynków - zgodnie z PN-ISO 9836 1997.

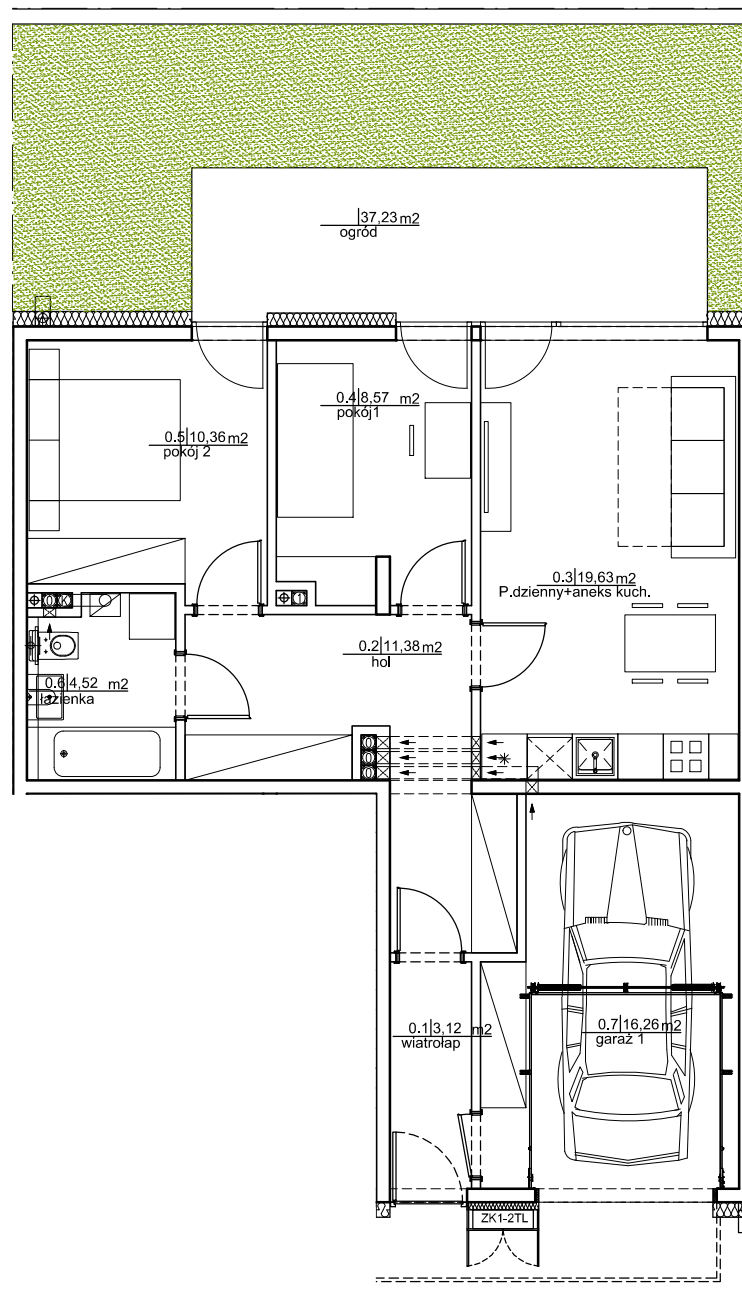

SKALA 1:100

