



INWESTOR: DG Corp Sp. z o.o. Sp.k.
Al. Zwycięstwa 257/III
81-525 Gdynia

DG
CORP

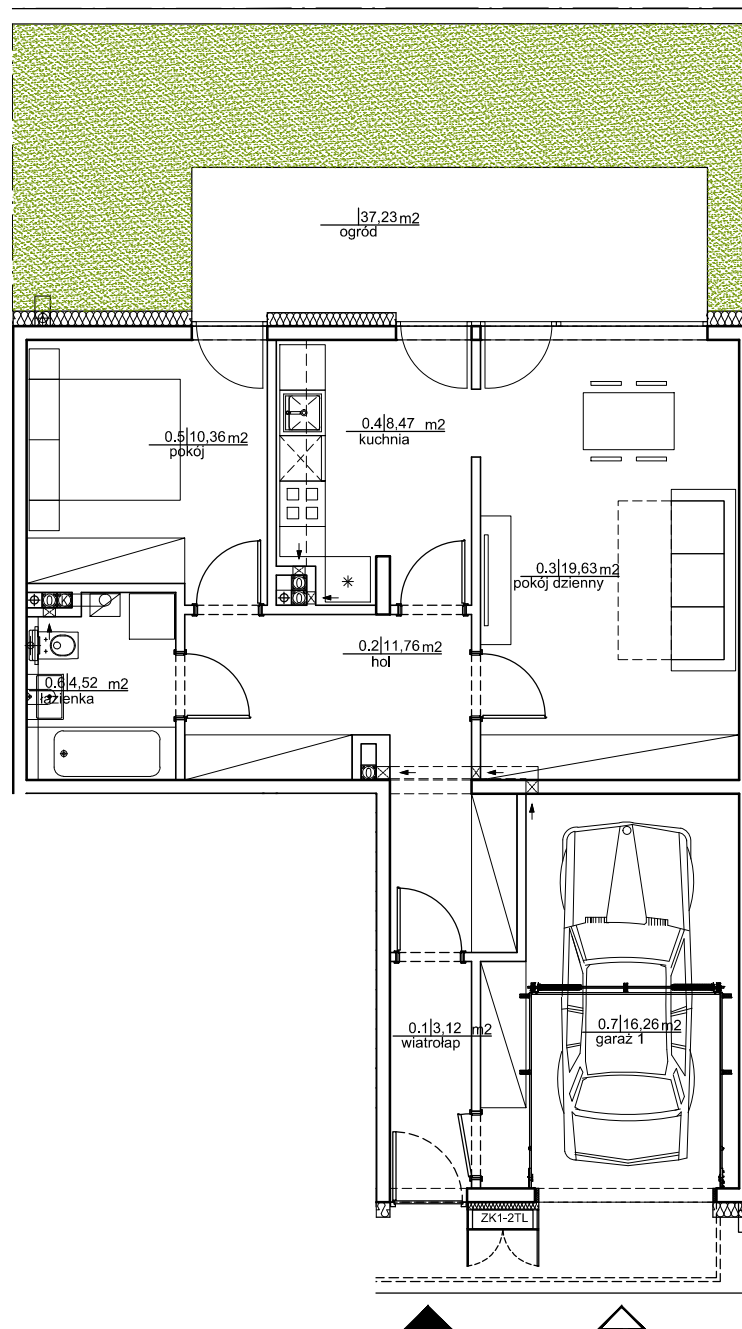

OSIEDLE "RÓŻANY STOK"

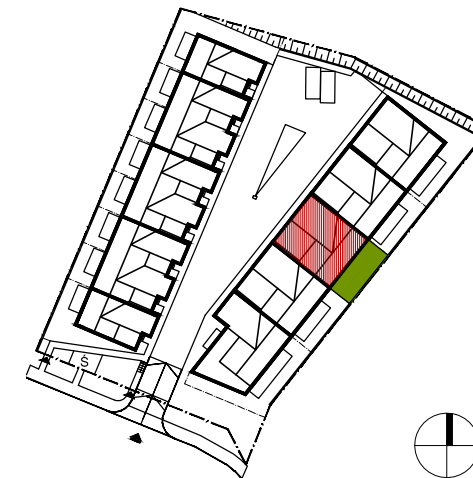

GDAŃSK UL. RÓŻANY STOK

LOKAL NR

9

2 POKOJE + KUCHNIA

POWIERZCHNIA UŻYTKOWA MIESZKANIA **57,86 m²**

0.1 WIATROLAP	3,12 m ²
0.2 HOL	11,76 m ²
0.3 POKÓJ DZIENNY	19,63 m ²
0.4 KUCHNIA	8,47 m ²
0.5 POKÓJ	10,36 m ²
0.6 ŁAZIENKA	4,52 m ²

GARAŻ 16,26 m²
OGRÓD 37,23 m²

UWAGI:

Niniejsze dane są poglądowe i mogą odbiegać od ostatecznego projektu realizacji. Elementy aranżacji mieszkania (drzwi wewnętrzne, meble, ceramika sanitarna, sprzęt AGD i RTV) nie stanowią oferty handlowej. Pomiarów pod zakup mebli, urządzeń i wyposażenia należy dokonać z natury, po zakończeniu realizacji budynku. Powierzchnie pomieszczeń zostały podane z uwzględnieniem 1,5cm grubości tynków - zgodnie z PN-ISO 9836 1997.

SKALA 1:100

